


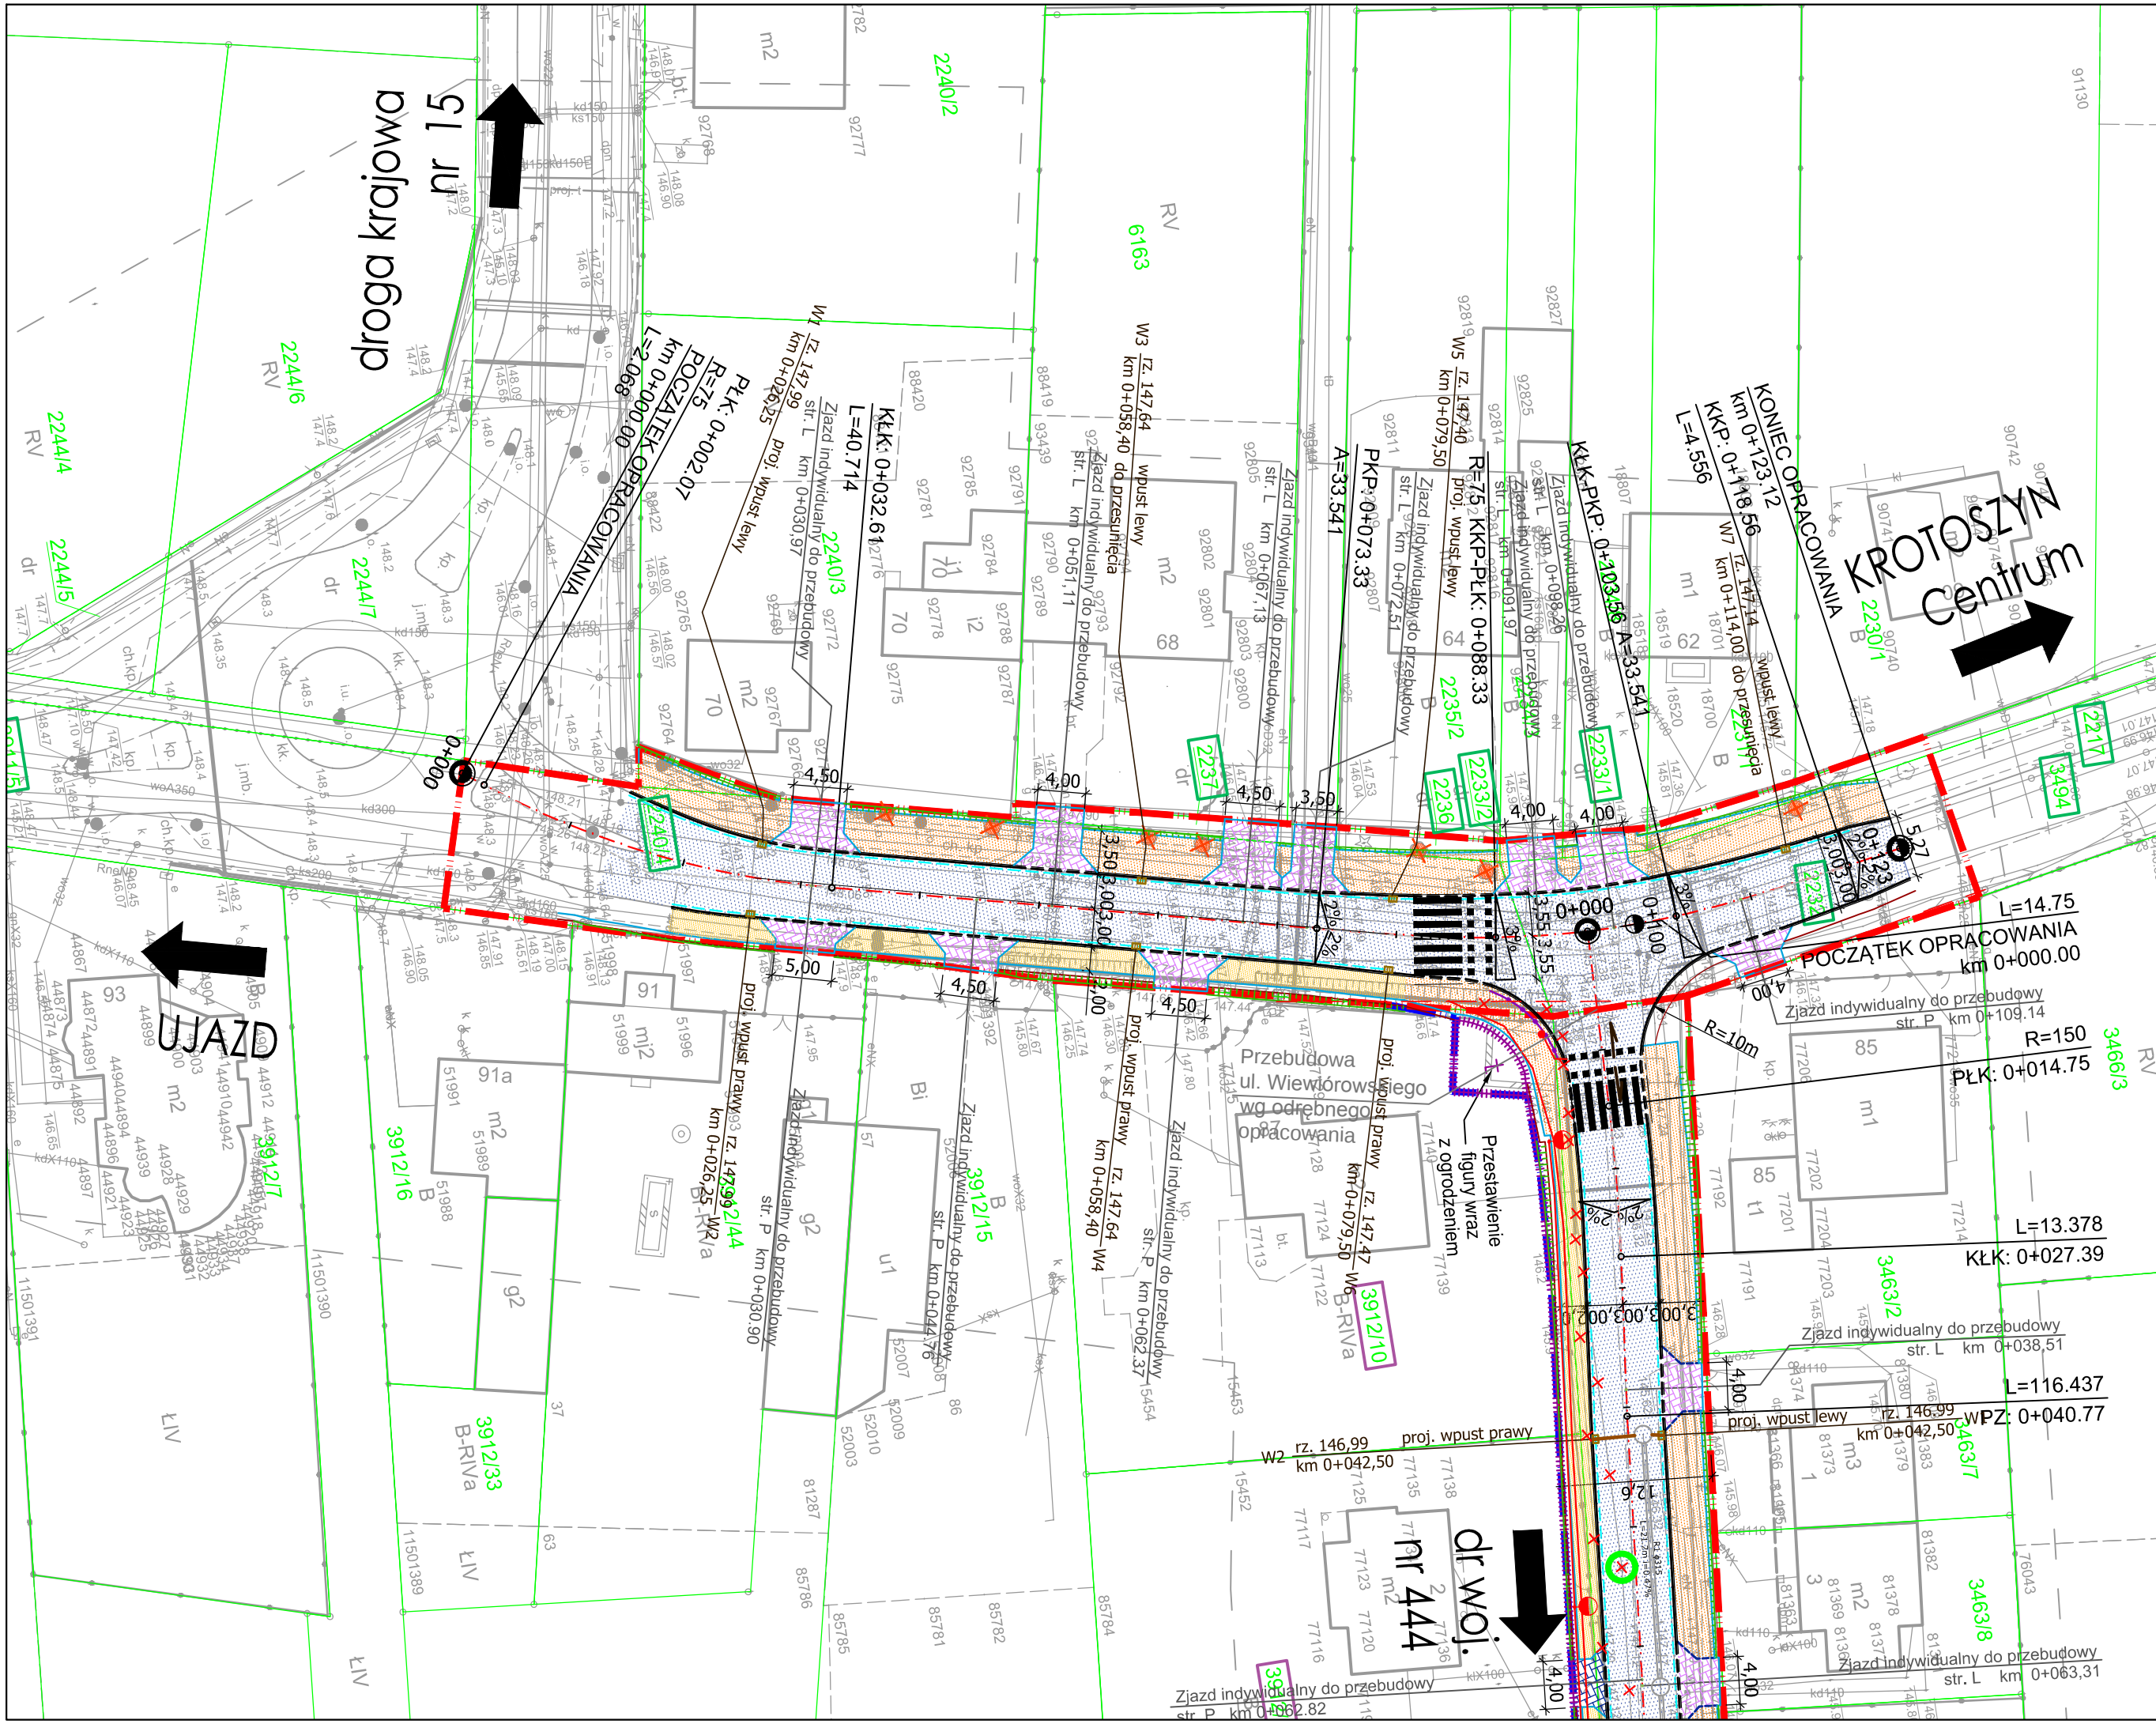

LEGENDA:

- proj. krawężnik betonowy, typ uliczny 15x30x100cm, koloru szarego
- proj. krawężnik betonowy, typ uliczny 15x30x100cm (obniżony h=2cm)
- proj. ściek przykrawężnikowy z 2 rzędów betonowej kostki brukowej, koloru szarego
- obrzeże betonowe 8x30x100 cm
- opornik betonowy, 12x25x100 cm (wtopiony)
- krawędź nawierzchni bitumicznej
- krawędź nawierzchni bitumicznej
- krawędź pobocza
- proj. nawierzchnia bitumiczna jezdni
- proj. nawierzchnia jezdni w obrębie skrzyżowań, wyniesiona z betonowej kostki brukowej koloru czerwonego
- proj. nawierzchnia bitumiczna zjazdów
- proj. nawierzchnia zjazdów z betonowej kostki brukowej koloru czerwonego
- proj. nawierzchnia zjazdów z betonowej kostki brukowej koloru grafitowego
- proj. ciąg pieszo-rowerowy z bezfazowej betonowej kostki brukowej koloru czerwonego
- proj. chodnik z bezfazowej betonowej kostki brukowej koloru szarego
- proj. zieleń
- nr działek przeznaczonych pod inwestycję
- nr działek przeznaczonych pod inwestycję - do podziału
- drzewa przewidziane do wycinki
- zakres inwestycji - linia rozgraniczająca
- zakres inwestycji - linia rozgraniczająca/linia podziału
- ogrodzenie po przestawieniu
- proj. balustrada ochronna dla pieszych
- projekt kanalizacji deszczowej wg odrębnego opracowania
- proj. studnie kanalizacji deszczowej wraz z przykanalikami
- proj. słup oświetlenia ulicznego

WYKONAWCA Biurowo Projektowo - Consultingowe MKM - PROJEKT inż. Marcin Kuciak ul. Kazimierza Wielkiego 5/1 61-863 Poznań tel./fax. 61-897-14-27	Stadium	PROJEKT BUDOWLANY			
	Tytuł rysunku	PLAN SYTUACYJNY			
INWESTOR Powiatowy Zarząd Dróg w Krotoszynie ul. Transportowa 1 63-700 Krotoszyn	Stanowisko	Imię i nazwisko	Specjalność	Nr uprawnień	Podpis
	Projektant	inż. Marcin Kuciak	WKP/0260/PWOD/08	Projektowanie i kierowanie robotami budowlanymi bez ograniczeń w specjalności drogowej	
	Asystent projektanta	mgr inż. Paulina Wasiak	-	-	
	Sprawdzający	inż. Piotr Kuciak	720/85/Lo	Projektowanie i kierowanie robotami drogowymi w specjalności konstrukcyjno-inżynierskiej w zakresie dróg, ulic i mostów	
TEMAT Przebudowa ul. Bołewskiego w Krotoszynie	DATA:	03.2019		SKALA: 1:500	
	BRANŻA: DROGOWA	RYSUNEK NUMER: 2		ARKUSZ NUMER: -	