


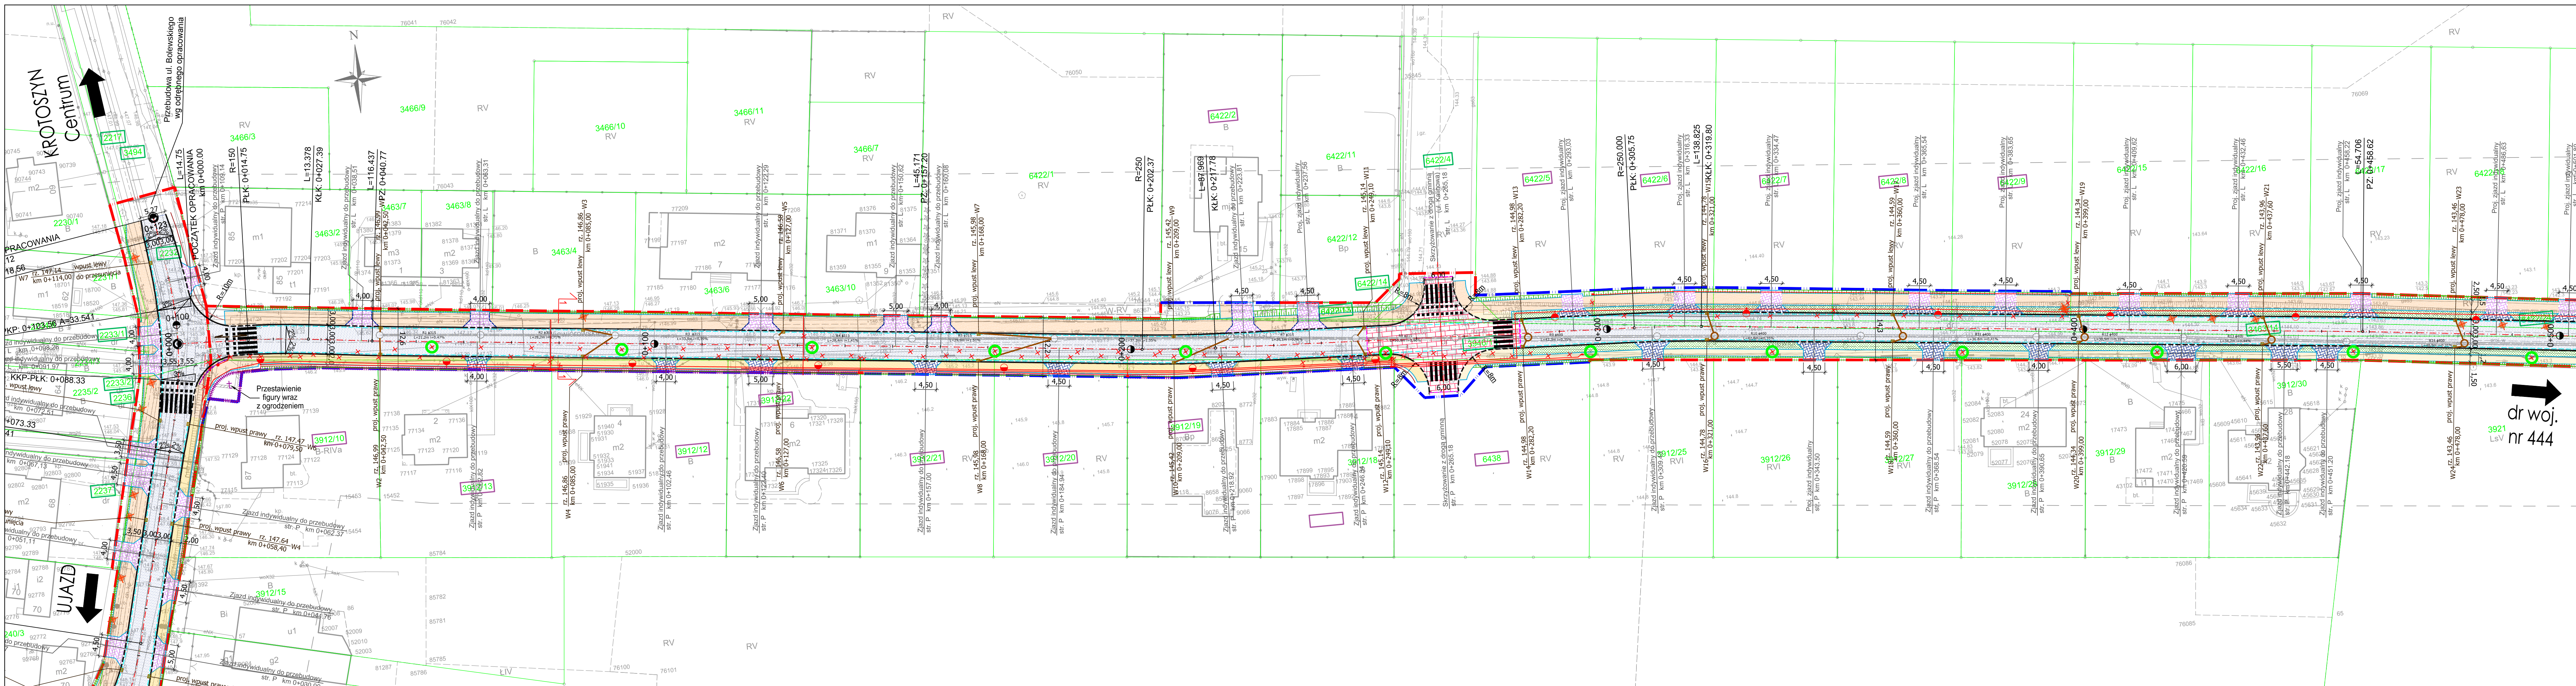

LEGENDA:

- proj. krawężnik betonowy, typ uliczny 15x30x100cm, koloru szarego
- proj. krawężnik betonowy, typ uliczny 15x30x100cm (obniżony h=2cm)
- proj. ściek przykrawężnikowy z 2 rzędów betonowej kostki brukowej, koloru szarego
- obrzeże betonowe 8x30x100 cm
- opornik betonowy, 12x25x100 cm (wtopiony)
- krawędź nawierzchni bitumicznej
- krawędź nawierzchni bitumicznej
- krawędź pobocza
- proj. nawierzchnia bitumiczna jezdni
- proj. nawierzchnia jezdni w obrębie skrzyżowań, wyniesiona z betonowej kostki brukowej koloru czerwonego
- proj. nawierzchnia bitumiczna zjazdów
- proj. nawierzchnia zjazdów z betonowej kostki brukowej koloru czerwonego
- proj. nawierzchnia zjazdów z betonowej kostki brukowej koloru grafitowego
- proj. ciąg pieszo-rowerowy z bezfazowej betonowej kostki brukowej koloru czerwonego
- proj. chodnik z bezfazowej betonowej kostki brukowej koloru szarego
- proj. zieleni
- nr działek przeznaczonych pod inwestycję
- nr działek przeznaczonych pod inwestycję - do podziału
- drzewa przewidziane do wycinki
- zakres inwestycji - linia rozgraniczająca
- zakres inwestycji - linia rozgraniczająca/linia podziału
- ogrodzenie po przestawieniu
- proj. balustrada ochronna dla pieszych
- projekt kanalizacji deszczowej wg odrębnego opracowania
- proj. studnie kanalizacji deszczowej wraz z przykanalikami
- proj. słup oświetlenia ulicznego

WYKONAWCA	Biurowo Projektowo - Konsultingowe MKM - PROJEKT ul. Kazimierza Wielkiego 5/1 63-803 Poznań tel. 61-897-14-27				
INWESTOR	Miasto i Gmina Krotoszyń ul. Kółkarska 7 63-700 Krotoszyń				
TEMAT	Rozbudowa ul. Wiewiórowskiego w Krotoszynie				
STADIUM	PROJEKT BUDOWLANY				
Tytuł rysunku	PLAN SYTUACYJNY				
Stanowisko	Imię i nazwisko	Specjalność	Nr uprawnień	Podpis	
Projektant	inż. Marcin Kuciak	WK/P0260/PWOD/08	Projektowanie i kierowanie robotami budowlanymi bez ograniczeń w specjalności drogowej		
Asystent projektanta	mgr inż. Paulina Wasiak	-	-		
Sprawdzający	inż. Piotr Kuciak	720/85/Lo	Projektowanie i kierowanie robotami drogowymi w specjalności konstrukcyjno-rzemieślniczej w zakresie dróg, ulic i mostów		
DATA:	05.2019		SKALA:	1:500	
BRANŻA:	DROGOWA		RYSUNEK NUMER:	3	
			ARKUSZ NUMER:	1	