


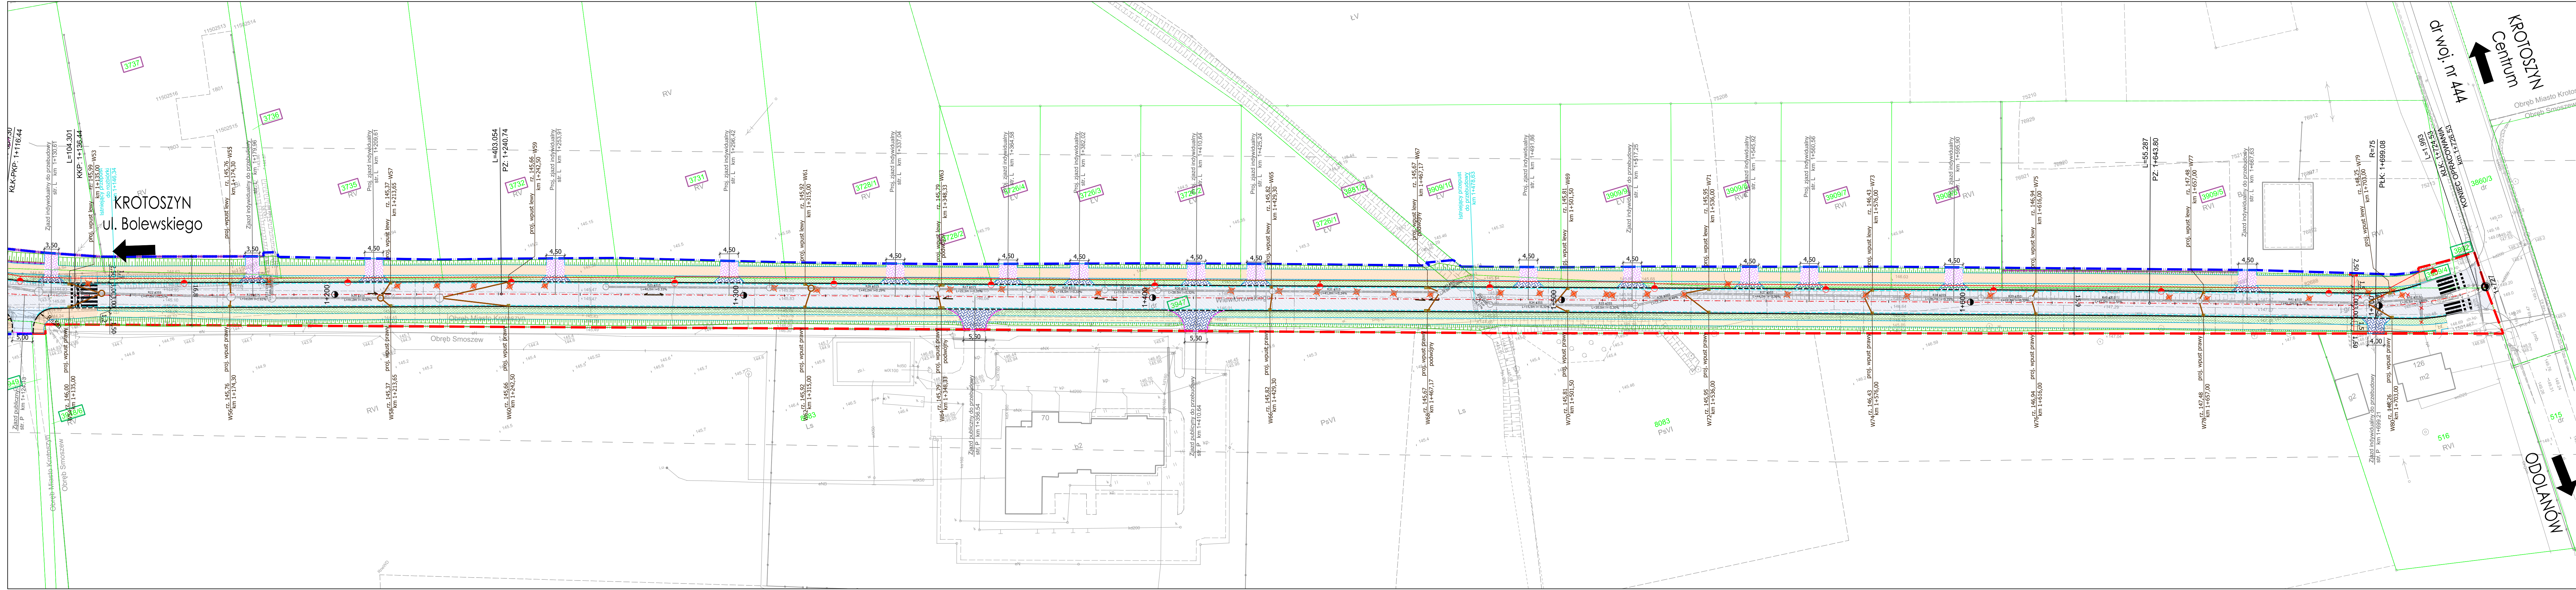

- LEGENDA:**
- proj. krawężnik betonowy, typ uliczny 15x30x100cm, koloru szarego
 - proj. krawężnik betonowy, typ uliczny 15x30x100cm (obniżony h=2cm)
 - proj. ściek przykrawężnikowy z 2 rzędów betonowej kostki brukowej, koloru szarego
 - obrzeże betonowe 8x30x100 cm
 - opornik betonowy, 12x25x100 cm (wtopiony)
 - krawędź nawierzchni bitumicznej
 - krawędź nawierzchni bitumicznej
 - krawędź pobocza
 - proj. nawierzchnia bitumiczna jezdni
 - proj. nawierzchnia jezdni w obrębie skrzyżowań, wyniesiona z betonowej kostki brukowej koloru czerwonego
 - proj. nawierzchnia bitumiczna zjazdów
 - proj. nawierzchnia zjazdów z betonowej kostki brukowej koloru czerwonego
 - proj. nawierzchnia zjazdów z betonowej kostki brukowej koloru grafitowego
 - proj. ciąg pieszo-rowerowy z bezfazowej betonowej kostki brukowej koloru czerwonego
 - proj. chodnik z bezfazowej betonowej kostki brukowej koloru szarego
 - proj. zieleni
 - nr działek przeznaczonych pod inwestycję
 - nr działek przeznaczonych pod inwestycję - do podziału
 - drzewa przewidziane do wycinki
 - zakres inwestycji - linia rozgraniczająca
 - zakres inwestycji - linia rozgraniczająca/linia podziału
 - ogrodzenie po przestawieniu
 - proj. balustrada ochronna dla pieszych
 - projekt kanalizacji deszczowej wg odrębnego opracowania
 - proj. studnie kanalizacji deszczowej wraz z przykanalikami
 - proj. słup oświetlenia ulicznego

WYKONAWCA  Biurowo Projektowe - Konsultingowe MIM - PROJEKT ul. Kołłątaja 7 63-700 Krotoszyn tel./fax: 0-91-571-52-27	PROJEKT BUDOWLANY				
	PLAN SYTUACYJNY				
INWESTOR Miasto i Gmina Krotoszyn ul. Kołłątaja 7 63-700 Krotoszyn	Stanowisko	Imię i nazwisko	Specjalność	Nr uprawnień	Podpis
	Projektant	inż. Marcin Kuciak	WK/P/0260/PW/008	Projektowanie i kierowanie robotami budowlanymi bez ograniczeń w specjalności drogowej	
TEMAT Rozbudowa ul. Wiewiórowskiego w Krotoszynie	Asystent projektanta	mgr inż. Paulina Wasiak	-	Projektowanie i kierowanie robotami drogowymi w specjalności konstrukcyjno-budowlanej w zakresie drog, ulic i mostów	
	Sprawdzający	inż. Piotr Kuciak	720/85/Lo		
DATA: 03.2019		SKALA: 1:500		1:500	
BRANŻA: DROGOWA		RYSUNEK NUMER: 3		ARKUSZ NUMER: 3	